


Legenda

| Maakwijze | Omschrijving | Status |
|-----------|--|----------|
| | Betonstraatsteen heidepaars "rijbaan" | Nieuw |
| | Betonstraatsteen zwart / wit "drempel" | Nieuw |
| | Betonstraatsteen zwart "parkeren" | Nieuw |
| | Betonstraatsteen geel "plateau" | Nieuw |
| | Betontegels grijs "trottoir" | Nieuw |
| | Gras | Nieuw |
| | Beplanting | Nieuw |
| | Indicatie ophoging (+1cm) | Nieuw |
| | Ondergrondse afvalcontainer | Bestaand |
| | Opstelplaats mini containers | Nieuw |
| | Bovengrondse container voor kunststof | Nieuw |
| | Bovengrondse papiercontainer | Nieuw |

- Bestaande boom
- Te kappen boom
- Nieuw te planten boom

- A Tetradium daniellii (Bijenboom)
 B Acer platanoides 'Eurostar' (Noorse esdoorn)
 C Carpinus betulus 'Tortuosus' (Haagbeuk)
 D Lindendrom tulipifera 'Aurumangustatum' (Bontbladde hulpenboom)
 E Gleditsia triacanthos 'Sunburst' (Gele valse Christuadoorn)
 F Malus toringo (Sierappel)
 G Cornus mas (Gele kornoelje)
- Haag: Carpinus betulus (Haagbeuk)
- H Anelanchier lamarckii (Krentenboomje)
 I Philadelphus 'Belle Etoile' (Boerenjasmin)
 J Hamamelis intermedia 'Palida' (Heerslamme toverhazelaar)
 K Cornus sericea 'Flaviramea' (Canaadse geelroze kornoelje)
 L Buddleja weyeriana 'Honeycomb' (Geel bloeiende vlinderstruik)
- Vak A Pyracantha 'Soleil d'Or' (Vuurdoorn)
 Vak B Eonymus fortunei 'Emerald 'n Gold' (Bonte kardinaalsmuys)
 Vak C Potentilla fruticosa 'Abbotswood' (Struikganzerik)
 Vak D Spiraea japonica 'White Gold' (Geelbladde spierstruik)
 Vak E Mahonia aquifolium 'Apollo' (Mahonestruik)

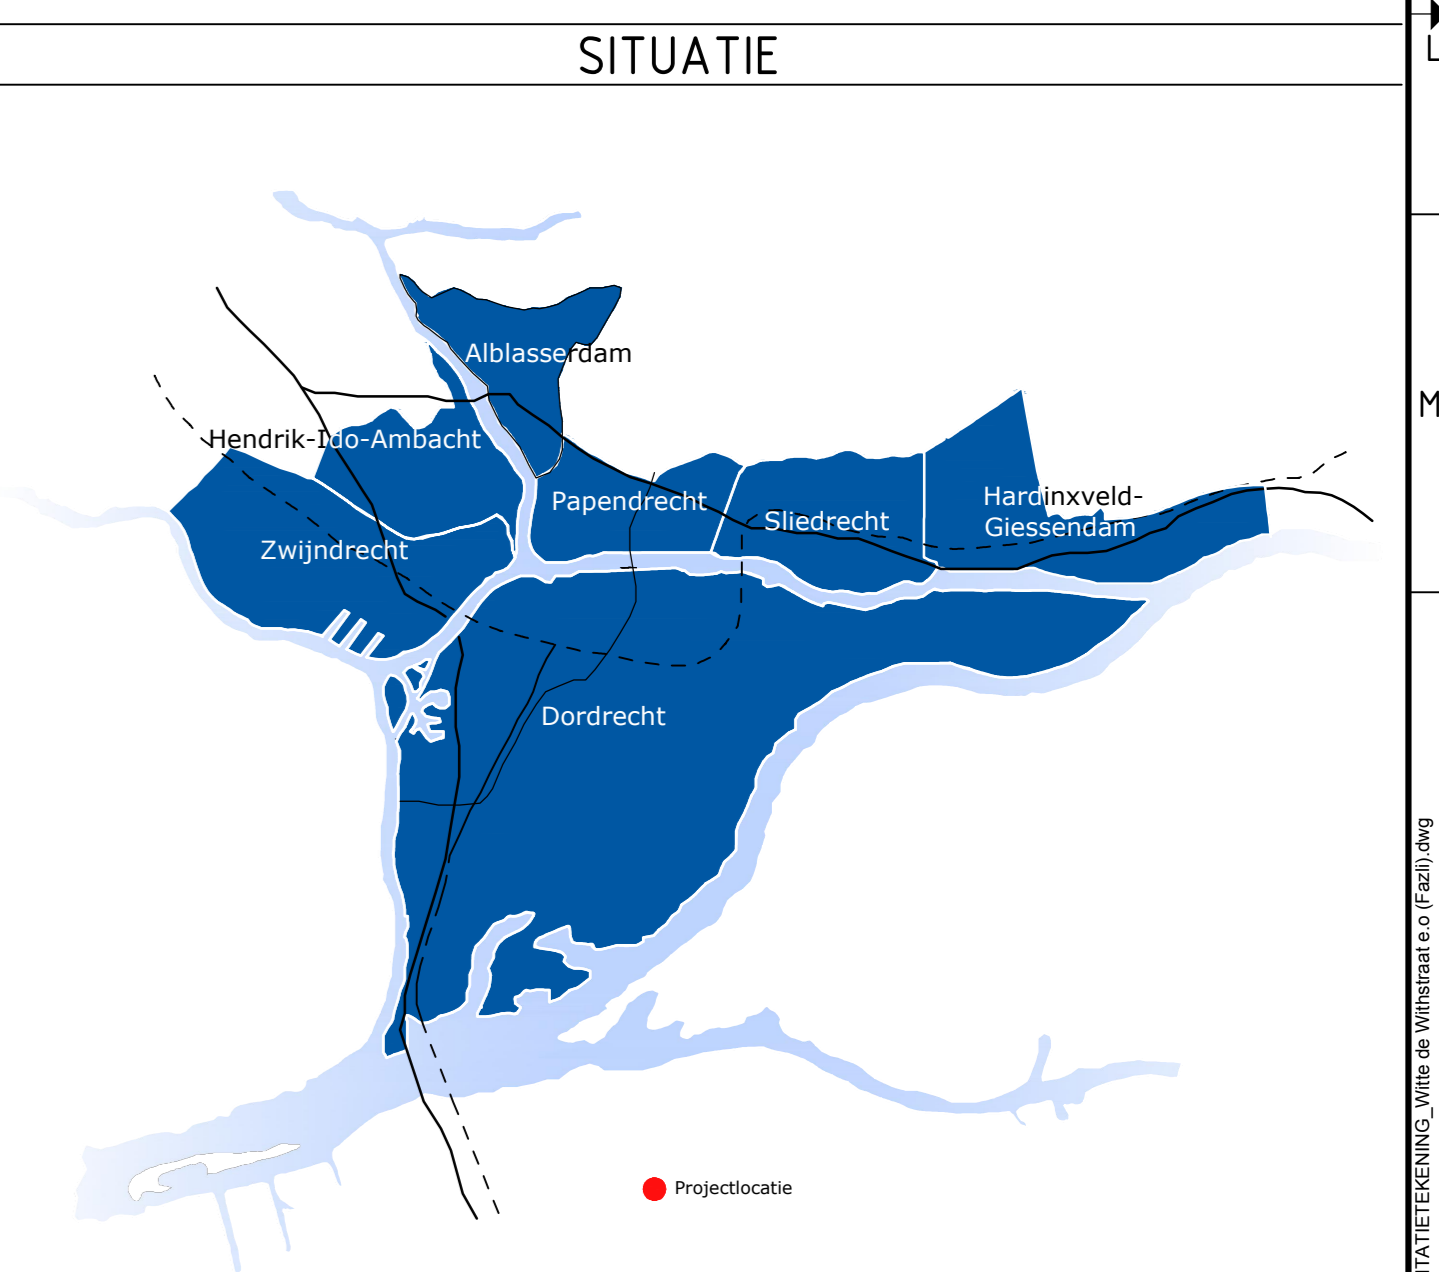

VERSIE

| № | omschrijving | datum | vr |
|---|--------------|-------|----|
| 1 | | | |

Ingenieursbureau Drechtsteden
 Postbus 615, 3300 AP Dordrecht, Tel: 078-770 2810, Email: ingenieursbureau@idrechtsteden.nl, Website: www.ingenieursbureauidrechtsteden.nl

| | | | |
|---------------------------|---|---------------------|----------------------------|
| projectomschrijving | Witte de Withstraat e.o. te Zwijndrecht | projectleider | R. Steening |
| opdrachtgever | gemeente Zwijndrecht | antwoordverantwoord | F. Karaschik / A. de Vries |
| werkzaamheidsomschrijving | Presentatietekening Verharding en groen Voorlopig ontwerp | gecontroleerd | |
| titel | | datum | 15-11-2019 |
| tekeningnummer | 8035 | formaat | A0 |
| projectnummer | | schaal | 1:100 op schaal |
| | | tekeningnummer | |
| | | vr | |