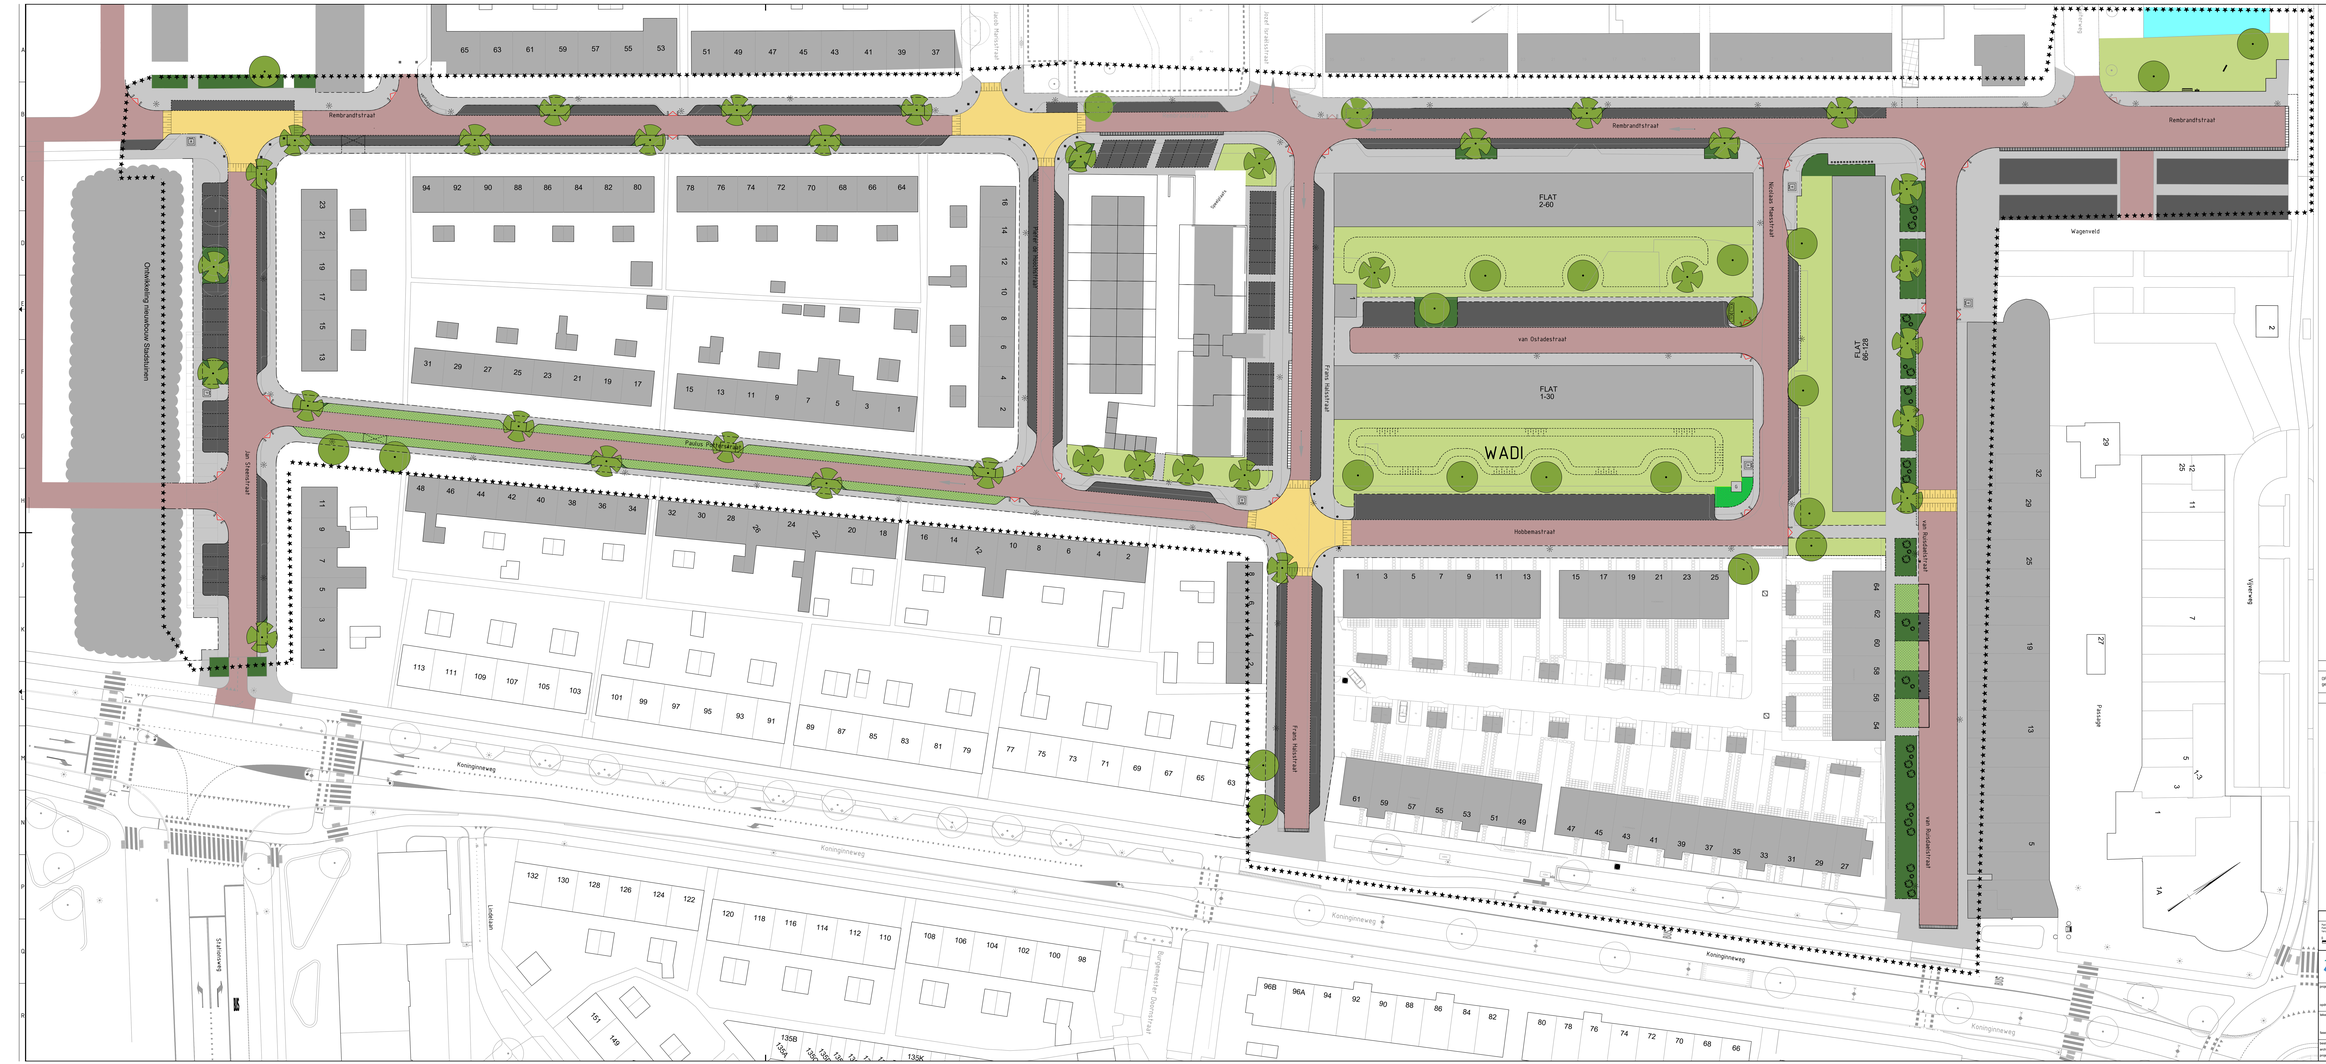

Legenda

Symbolen / Lijnen	Omschrijving
	Wachtgrens
	Ondergrondsel Afvalcontainer
	Lichtmast
	Reisgemaal
	Mindervaldoenlnr
	Bestaande/Nieuwe bomen
	Gebouwen
	Rijbaan rode straatstenen
	Verkeersplateau, -drempel
	Parkeervakken zwarte straatstenen
	Parkeren gradestenegels
	Trottoir grijze tegels
	Gras
	Beplanting
	Watergang

OPMERKINGEN

OPMERKING: De ligging van kabels en leidingen op deze tekening is indicatief, hieraan kunnen geen rechten worden ontleend.

SITUATIE

VERSIE

Tekst & artwork, hoog water, wateraanvoer, waterbuffering, bodem, ecologie, beplanting, groen, water, wegen, verkeer, Stedelijk & Ind. water, riolering

versie	omschrijving	GEW.	A/T

Ingenieursbureau Dordrechtsteden
Postbus 1, 3300 AA Dordrecht, Tel: 078-770 3600 Email: INGENIEURSBUREAU@DORDRECHT.NL Website: www.ingenieursbureaudordrechtsteden.nl

project omschrijving	Schildersbuurt Fase 3
opdrachtgever	Gemeente Zwijndrecht
tekening omschrijving	Aanbrengen nieuwe situatie Presentatie t.b.v. bewoners Definitief Ontwerp
opdrachtleider	T. Kooijman
werkvoorbereider	Y. Kaal
geometrisch	
datum	14-07-2021
schaal	1:250
tekening	
tekeningnummer	0107-DO-PR-03
projectnummer	0107
tekeninformatie	
A0	