

VERKLARING

WEGENBOUW


- Bestaande situatie
- Bestaande bebouwing
- Wegengrens
- Bestaande perceelgrens
- Perceel voorrachr 10
- Nieuwe materialsgrens
- Bestaande dorpelhoogte
- Bestaande / nieuwe hoogte
- Aan te brengen trottoirband 10/15x25 cm, grjs
- Aan te brengen trottoirband 15/15x25 cm, grjs (in specie met sleuwing)
- Aan te brengen trottoirband 10/20x25 cm, grjs
- Aan te brengen opstapband 10x20 cm, grjs
- Aan te brengen opstapband 15x20 cm, grjs
- Aan te brengen gazonband 10x20 cm, grjs
- Aan te brengen inrt
- Aan te brengen gazonband 7x20x20 cm, grjs
- Aan te brengen verloopband 7x20x20 cm naar 10/20x20 cm, grjs
- Aan te brengen verloopband 7x20x20 cm naar naar 10/20x20 cm, grjs
- Aan te brengen inrtverloopband 10/15x25 cm, grjs
- Aan te brengen inrtverloopband 15/15x25 cm, grjs
- Aan te brengen betonnen frontheden 55x71 cm, grjs
- Aan te brengen invaliden opstapen
- Bestand asfalt, zwart
- Bestand asfalt, zwart
- Bestand asfalt, rood
- Bestaande betonstraatstenen
- Bestaande betontegels 30x30x4,5 cm, grjs
- Aan te brengen betonstraatstenen, KF, KV, dk 8 cm, rodepaars
- Aan te brengen betonstraatstenen, KF, EV, dk 8 cm, rodepaars
- Aan te brengen betonstraatstenen, KF, EV, dk 8 cm, geel
- Aan te brengen betonstraatstenen, KF, HV, dk 8 cm, lichtgrjs
- Aan te brengen betonstraatstenen, KF, stratieg, dk 8 cm, lichtgrjs
- Aan te brengen betonstraatstenen, KF, EV, dk 8 cm, donkergrijs
- Aan te brengen straatbalken, KF, KV, dk 8 cm, rood-saars
- Aan te brengen trottoirtegels, HV, 30x30x4 cm, grjs
- Aan te brengen trottoirtegels, BV, 40x40x4 cm, grjs
- Aan te brengen trottoirtegels, HV, 40x40x4 cm, grjs
- Aan te brengen mispog, 5 stratieg betonstraatstenen, KF, dk 8 cm, lichtgrjs
- Aan te brengen mispog, 5 stratieg betonstraatstenen, KF, dk 8 cm, rood
- Aan te brengen drainage betonstraatstenen, KF, BV, dk 8 cm, zwart/rood
- Aanbrengen mispogrand 0/7/15 afmetingen 3,35 x 0,20 m, dk 4 0,25 m
- Herstraten branding
- Herstraten betonstraatstenen, WF, HV
- Herstraten betontegels 30x30x4,5 cm, HV
- Doornbedrijven
- Afvalstortingpijpen incl. percentages

STRAATMEUBLAIR

- Op hoogte brengen te bestaande ondergrondse afvalcontainers (door derden)
- Op hoogte te brengen bestaande kunststofcontainer (door derden)
- Aan te brengen papiercontainer (door derden)
- Aan te brengen syrootbeheer 'niet center' 30x30x4 cm, grjs
- Bestaande / aan te brengen lichtmast incl. nummer (door derden)
- Verplaatsen lichtmast incl. nummer (door derden)
- Op hoogte te brengen hekwerk
- Op hoogte te brengen hekwerk met deur incl. betonnen
- Aan te brengen stalen paal kunststof afvalpaal
- Riddering
- Bestaande / aan te brengen trottoirbalk
- Bestaande / aan te brengen straathek
- Aan te brengen straathek (brandgang)
- Bestaande inzerloop
- Aan te brengen DWA betloop 150x150 m, mv
- Aan te brengen DWA betloop 100x100 m, mv
- Aan te brengen RWA betloop 100x100 m, mv
- Aan te brengen drainage kunststof paal Ø200 m
- Aan te brengen betonnen uitstrooibaar

GROENVORZIENINGEN

- Te plaatsen boom
- Aan te brengen boom (door derden)
- Aan te brengen groepaafvoerbeheer boomgrandaaf
- Aan te brengen voortstroom
- Aan te brengen besnoeiingsband 80x80 cm, grjs
- Aan te brengen gazon
- Aan te brengen beplanting incl. valst. (door derden)
- Aan te brengen bloembollen (door derden)
- Te strooien haag

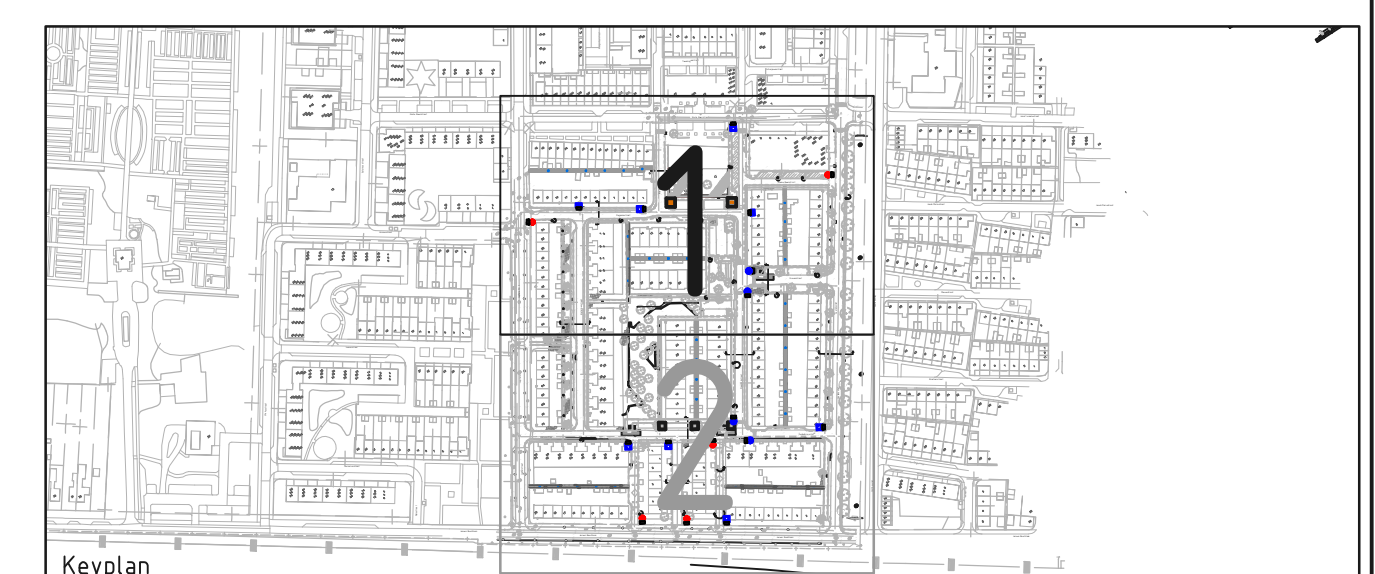

Tekeningenoverzicht

Tekeningnummer	Omschrijving	Datum
222.101	Opbrek-situatie blad 1	14-02-2019
222.102	Opbrek-situatie blad 2	14-02-2019
222.103	Nieuwe situatie blad 1	14-02-2019
222.104	Nieuwe situatie blad 2	14-02-2019
222.105	Nieuwe situatie - ondergronds blad 1	14-02-2019
222.106	Nieuwe situatie - ondergronds blad 2	14-02-2019
222.107	Profilen blad 1	14-02-2019
222.108	Profilen blad 2	14-02-2019
222.109	Detail	14-02-2019
222.110	Nieuwe situatie - bebeddingsplan	14-02-2019



Opdrachtgever: **Gemeente Zwijndrecht**

Schaal: 1:200
 Formaat: A0
 Datum: 14-02-19
 Gecekt: MC
 Getekend: MC

CITE
 Omvatting: **Reconstr. Sterrenbuurt fase 3 Nieuwe situatie blad 1**

Gewijzigd: A B C D Status: **Bestek**
 Datum: _____

Coördinatie-geen Koördinatie-geen Koördinatie-geen

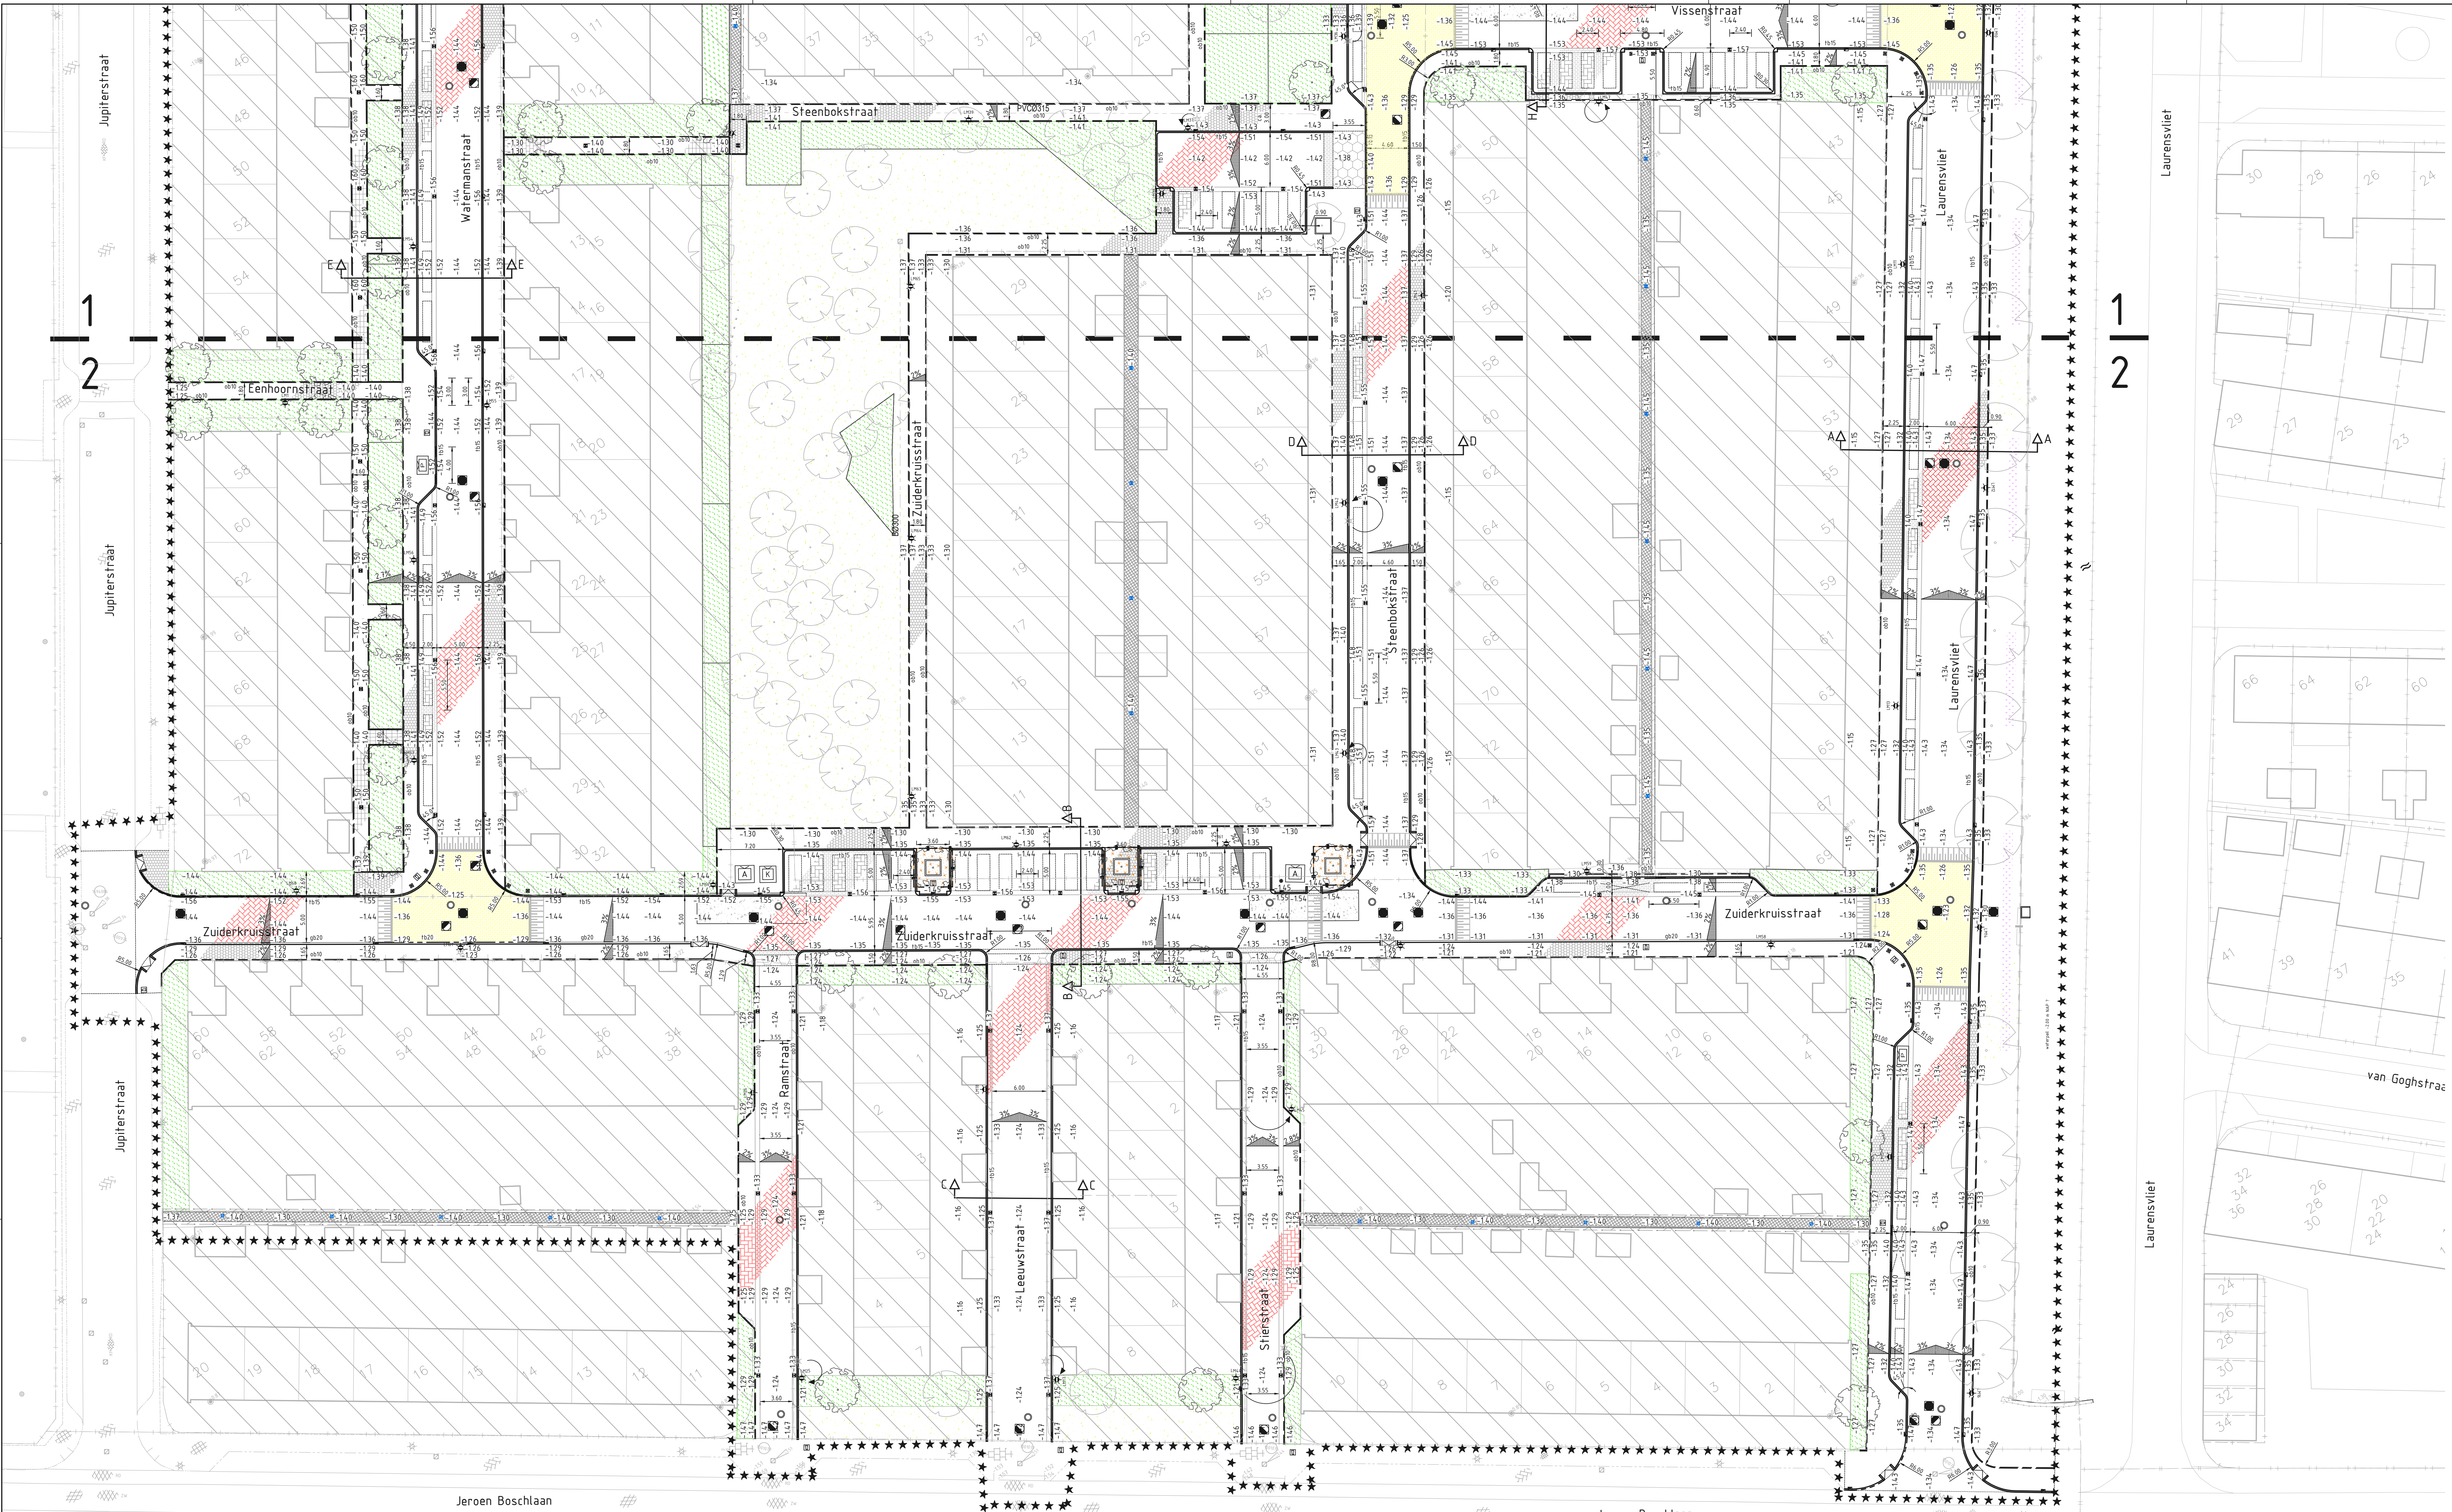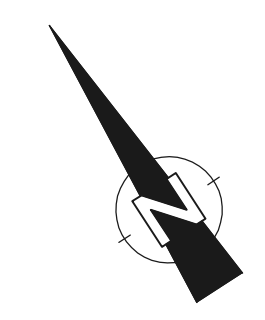

VERKLARING

WEGENBOUW


- Bestaande situatie
- Bestaande bebouwing
- Wegens
- Bestaande perceelgrens
- Perceel voorrachr 10
- Nieuwe materiaalgrens
- Bestaande dorpelhoogte
- Bestaande / nieuwe hoogte
- Aan te brengen trottoirband 10/15x25 cm, grjs
- Aan te brengen trottoirband 10/15x25 cm, grjs (in spec met sleuwig)
- Aan te brengen trottoirband 10/20x25 cm, grjs
- Aan te brengen opstuifband 10x20 cm, grjs
- Aan te brengen opstuifband 15x40 cm, grjs
- Aan te brengen gazonband 10x20 cm, grjs
- Aan te brengen inrt
- Aan te brengen gazonband 7x20x25 cm, grjs
- Aan te brengen verloopband 7x20x25 cm naar 10/15x20 cm, grjs
- Aan te brengen verloopband 7x20x25 cm naar naar 10/20x25 cm, grjs
- Aan te brengen inrtverloopband 10/15x25 cm, grjs
- Aan te brengen inrtverloopband 10/15x25 cm, grjs
- Aan te brengen betonnen frontheden 55x71 cm, grjs
- Bestand asfalt, zwart
- Bestand asfalt, zwart
- Bestand asfalt, rood
- Bestaande betonstraatstenen
- Bestaande betontegels 30x30x4,5 cm, grjs
- Aan te brengen betonstraatstenen, KF, KV, dk 8 cm, heidepaars
- Aan te brengen betonstraatstenen, KF, EV, dk 8 cm, heidepaars
- Aan te brengen betonstraatstenen, KF, EV, dk 8 cm, geel
- Aan te brengen betonstraatstenen, KF, KV, dk 8 cm, lichtgrjs
- Aan te brengen betonstraatstenen, KF, stratelagen, dk 8 cm, lichtgrjs
- Aan te brengen betonstraatstenen, KF, EV, dk 8 cm, donkergrijs
- Aan te brengen straatbalken, KF, KV, dk 8 cm, rood-saars
- Aan te brengen trottoirtegels, HV, 30x30x4 cm, grjs
- Aan te brengen zeskanttegels, 10x20x4 cm, grjs
- Aan te brengen trottoirtegels, BV, 40x60x4 cm, grjs
- Aan te brengen trottoirtegels, HV, 40x60x4 cm, grjs
- Aan te brengen metgoot, 5 stratelagen betonstraatstenen, KF, dk 8 cm, lichtgrjs
- Aan te brengen metgoot, 5 stratelagen betonstraatstenen, KF, dk 8 cm, rood
- Aan te brengen drainage betonstraatstenen, KF, BV, dk 8 cm, rood/wit
- Aanbrengen menggrandaat 0/7/15 afmetingen 3,35 x 0,20 m, dk 4 x 0,25 m
- Herstraten brandong
- Herstraten betonstraatstenen, WF, HV
- Herstraten betontegels 30x30x4,5 cm, HV
- Doorneschilden
- Afwateringspijpen incl. percentages

STRAATMEUBILAIR

- Aan te brengen papierencontainer (loor derent)
- Aan te brengen papiercontainer (loor derent)
- Aan te brengen papiercontainer 'mini container' 30x30x4 cm, grjs
- Verplaatsen lichtmast incl. nummer (loor derent)
- Aan te brengen lichtmast
- Aan te brengen stalen paal kunststof afzetpaal
- Riddering
- Bestaande / aan te brengen trottoirbalk
- Bestaande / aan te brengen straatbalk
- Aan te brengen straatbalk brandong
- Bestaande inzerfhoof
- Aan te brengen DWA betlooppl 150x150 m, mv
- Aan te brengen DWA betlooppl 100x100 m, mv
- Aan te brengen RWA betlooppl 100x100 m, mv
- Aan te brengen drainage kunststof paal Ø800 m
- Aan te brengen betonnen afzetpaal

GROENVORZIENINGEN

- Te plaatsen boom
- Aan te brengen boom (loor derent)
- Aan te brengen groepaafvoerleiding boomgrandaat
- Aan te brengen voortstroom
- Aan te brengen besnoeiingsband 80x80 cm, grjs
- Aan te brengen gazon
- Aan te brengen beplanting incl. valst. (loor derent)
- Aan te brengen bloembedden (loor derent)
- Te snoeien haag

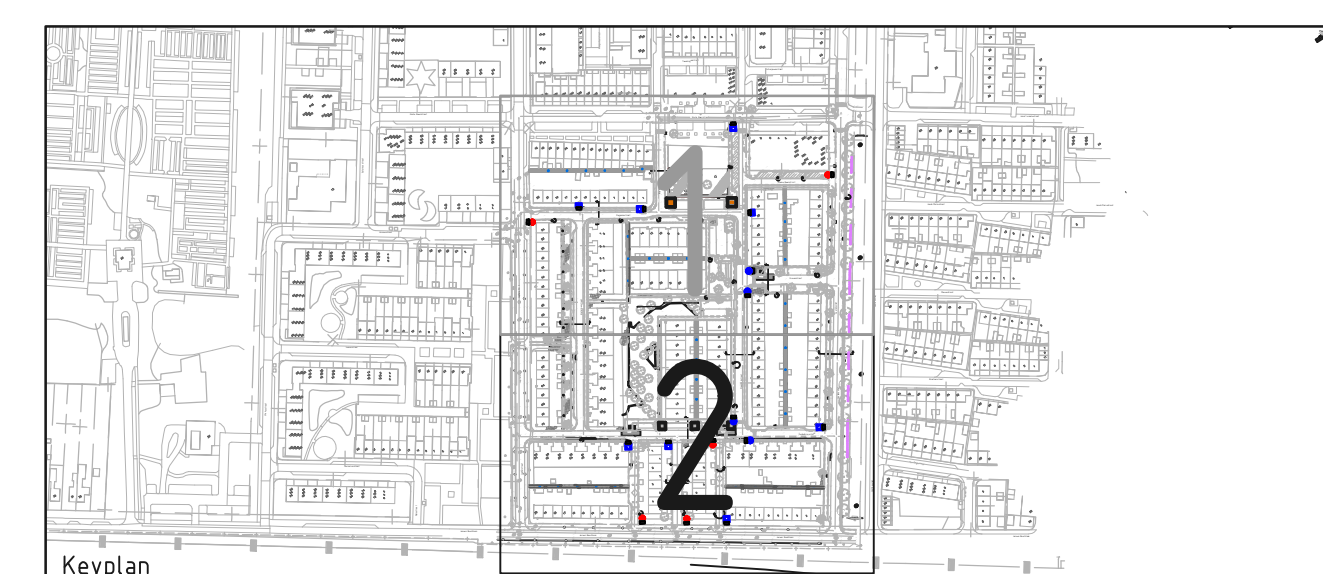

Tekeningenoverzicht

Tekeningnummer	Omschrijving	Datum
272.101	Opbrek-situatie blad 1	14-02-2019
272.102	Opbrek-situatie blad 2	14-02-2019
272.103	Nieuwe situatie blad 1	14-02-2019
272.104	Nieuwe situatie blad 2	14-02-2019
272.105	Nieuwe situatie - ondergronds blad 1	14-02-2019
272.106	Nieuwe situatie - ondergronds blad 2	14-02-2019
272.107	Profilen blad 1	14-02-2019
272.108	Profilen blad 2	14-02-2019
272.109	Detail	14-02-2019
272.110	Nieuwe situatie - bebedingsplan	14-02-2019

Opdrachtgever: **Gemeente Zwijndrecht**

Schaal: **1:200**
 Formaat: **A0**
 Datum: **14-02-19**
 Gebruik: **MC**

CITE
 Omvatting: **Reconstr. Sterrenbuurt fase 3 Nieuwe situatie blad 2**

Gewijzigd: A B C D Status: **Bestek**
 Datum: **14-02-2019**
 Collectie: **geen** Koninklijke Registratie